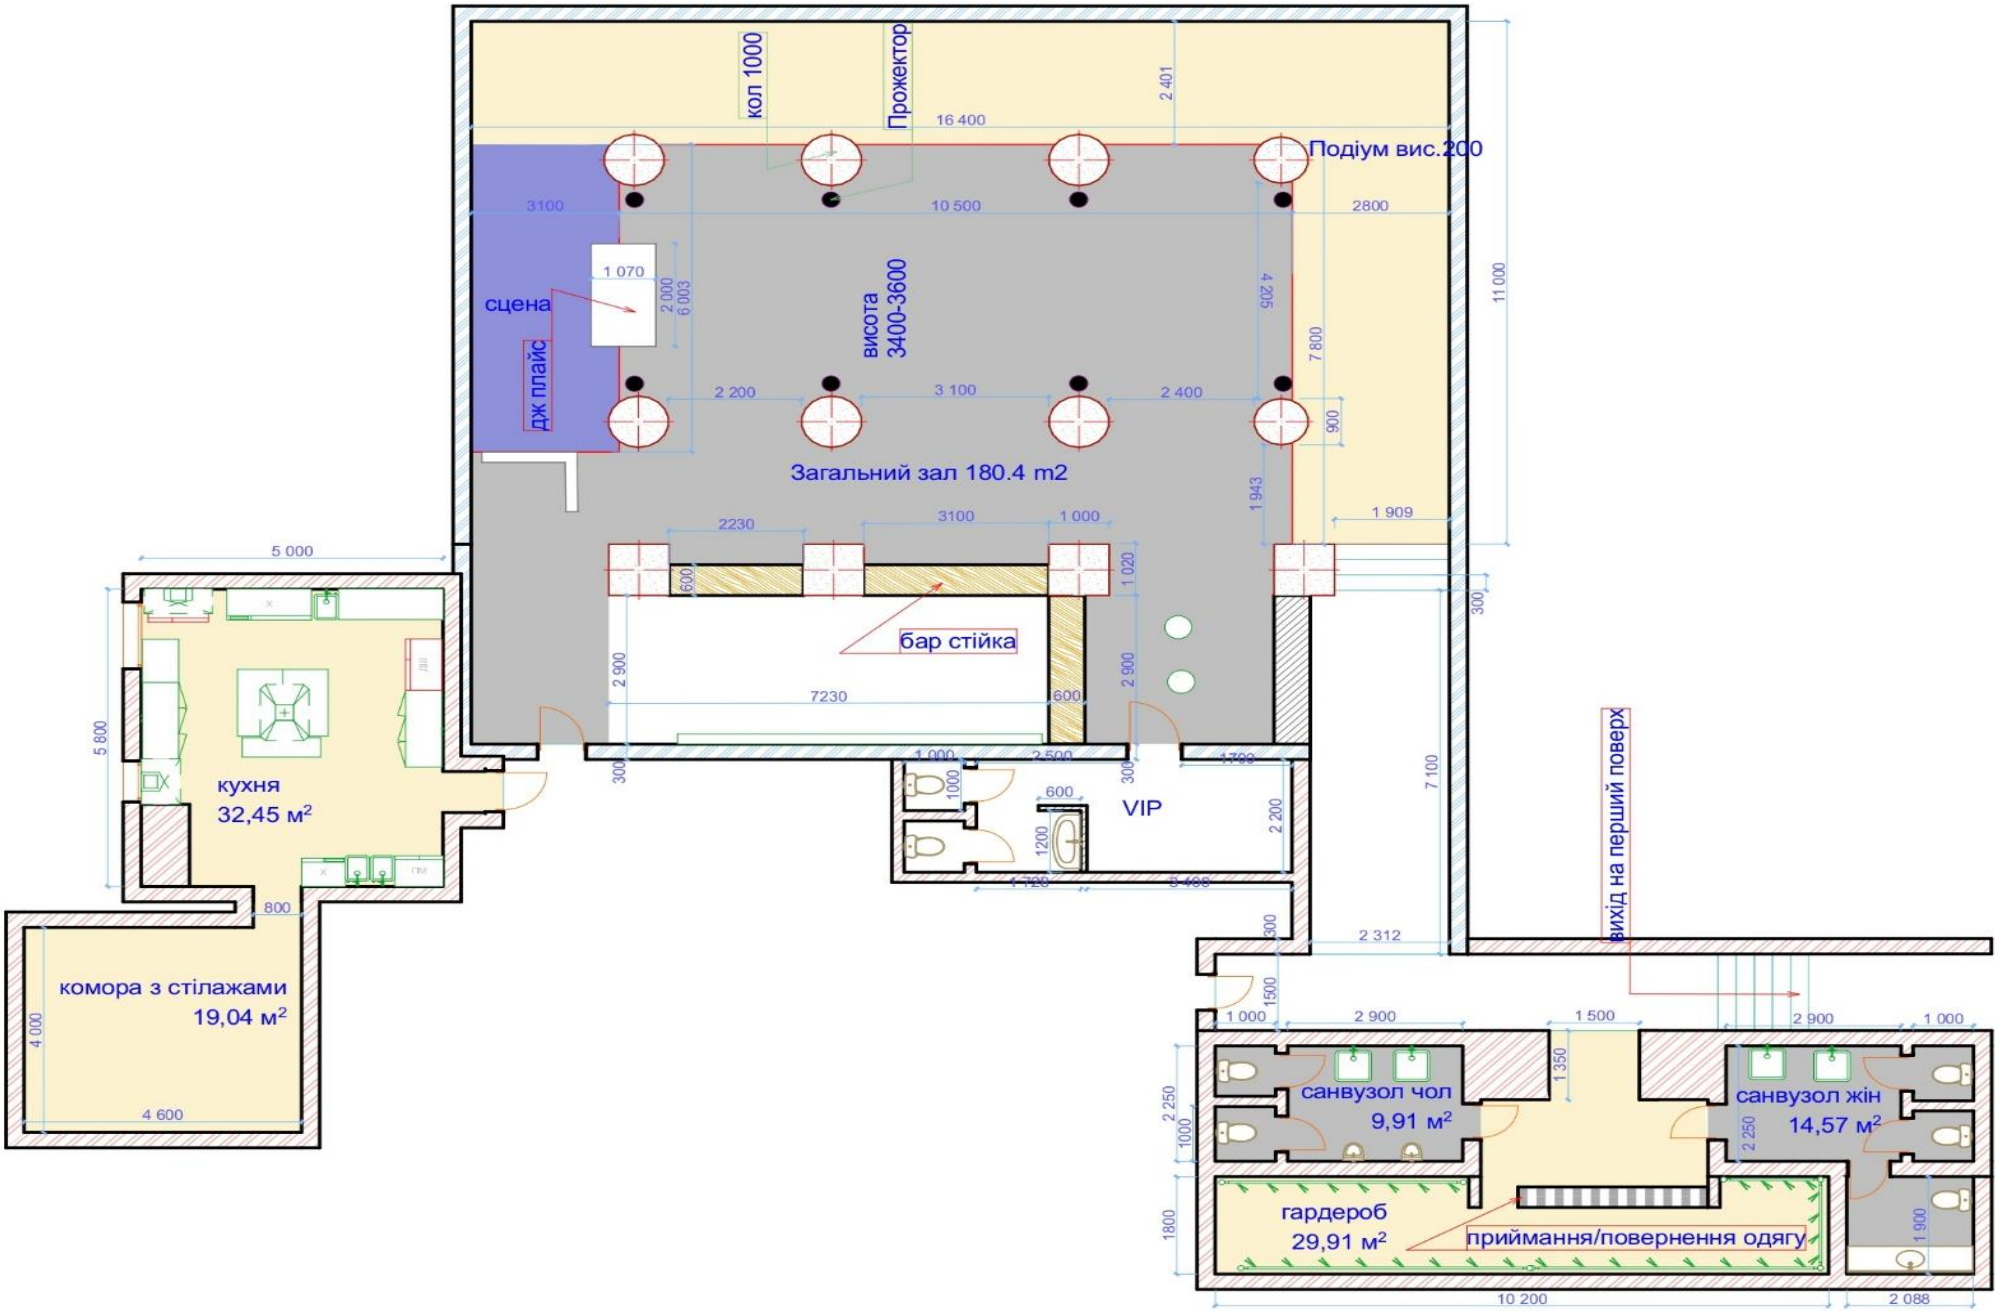
кол 1000
Прожектор
Подіум вис.200
сцена
дж плайс
висота
3400-3600
Загальний зал 180.4 m2
бар стійка
кухня
32,45 м²
комора з стілажами
19,04 м²
VIP
вихід на перший поверх
санвузол чол
9,91 м²
санвузол жін
14,57 м²
гардероб
29,91 м²
приймання/повернення одягу

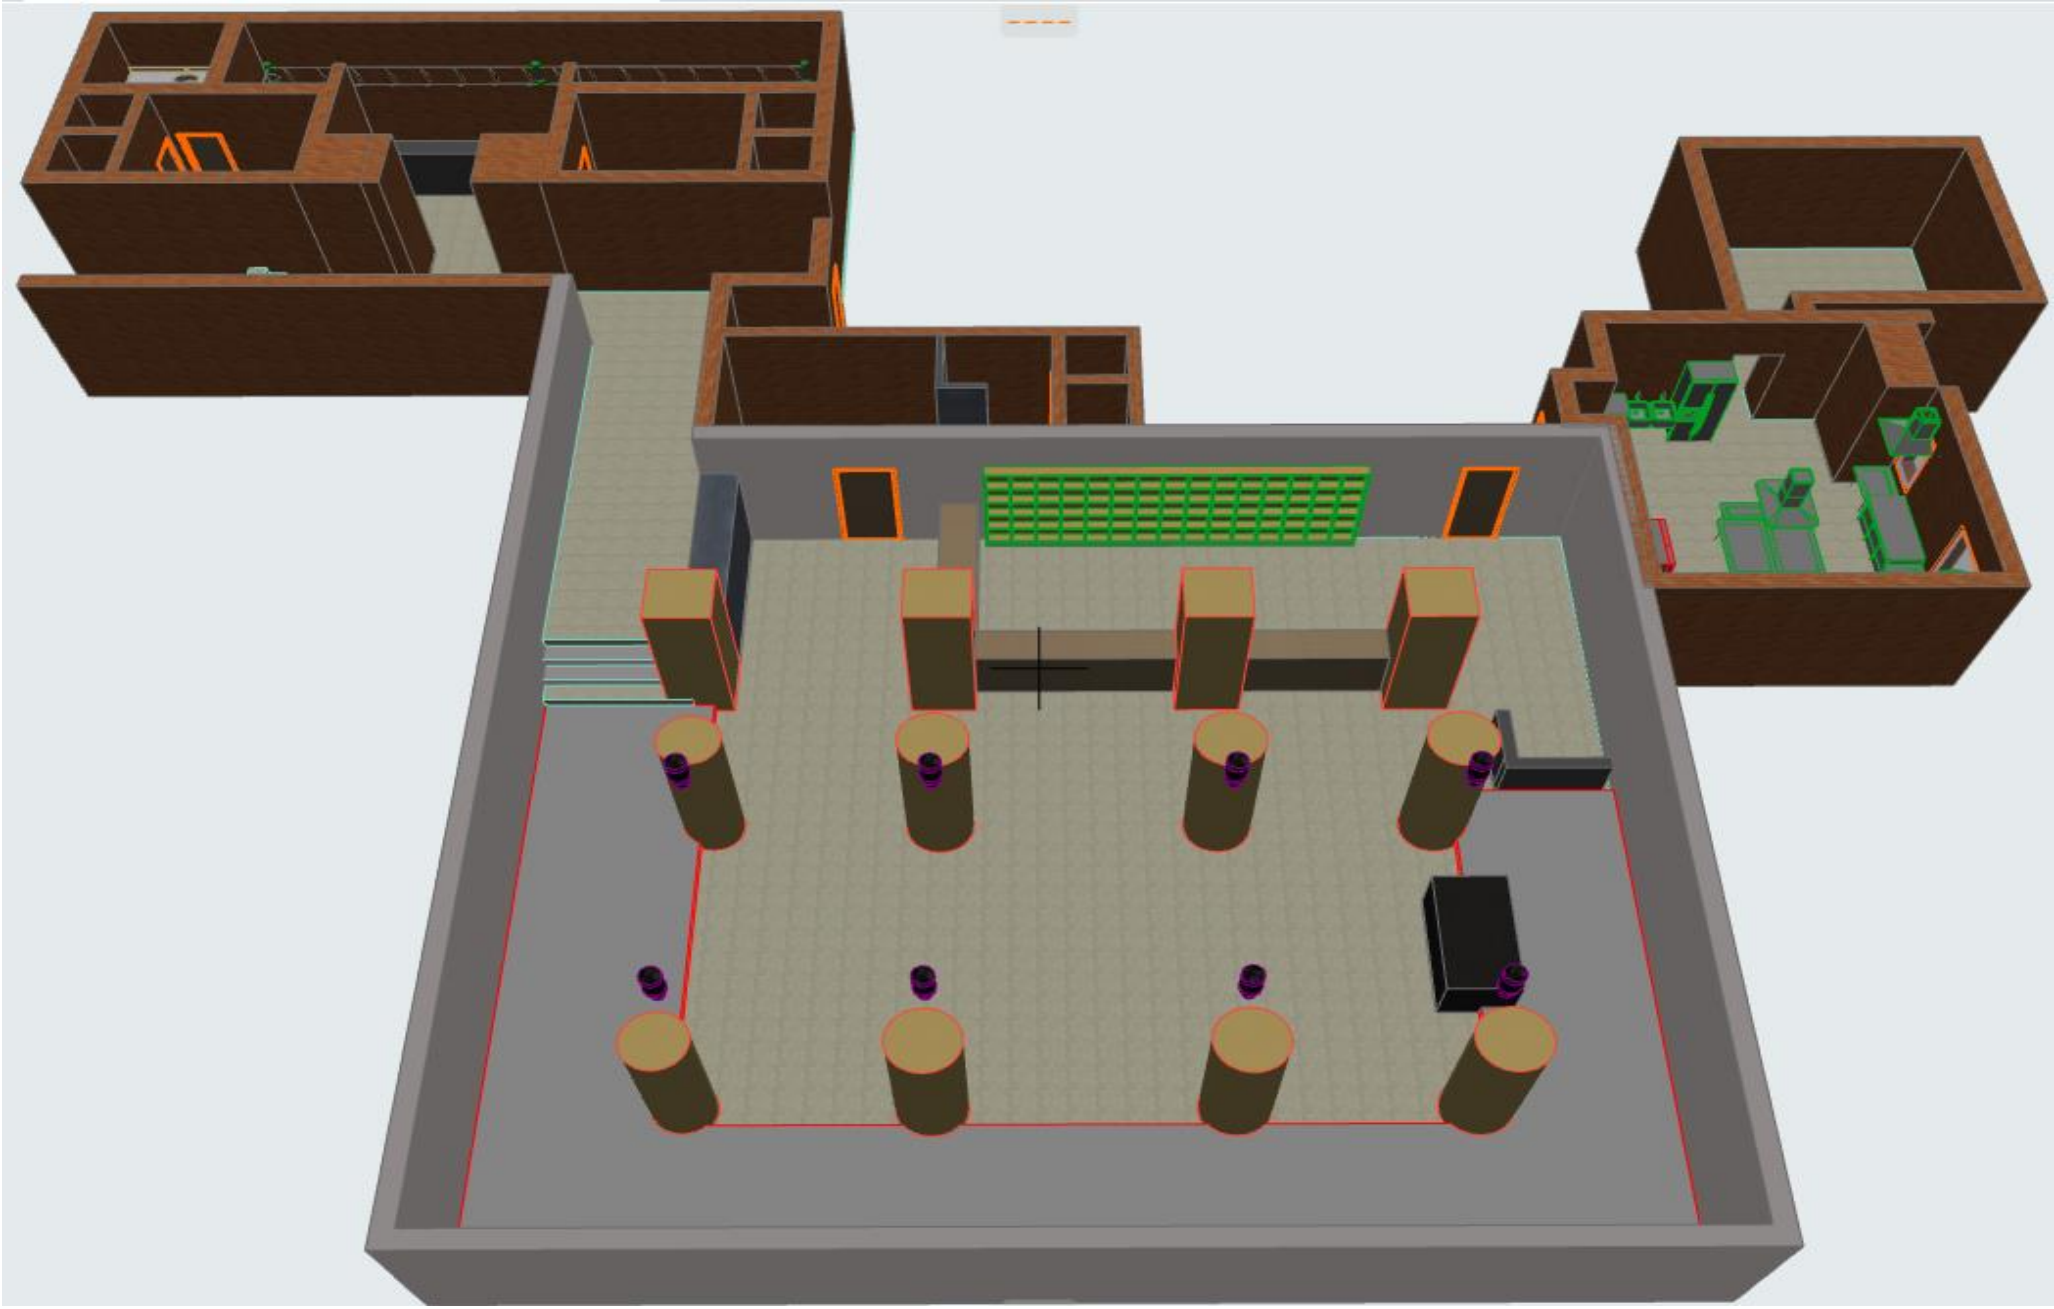

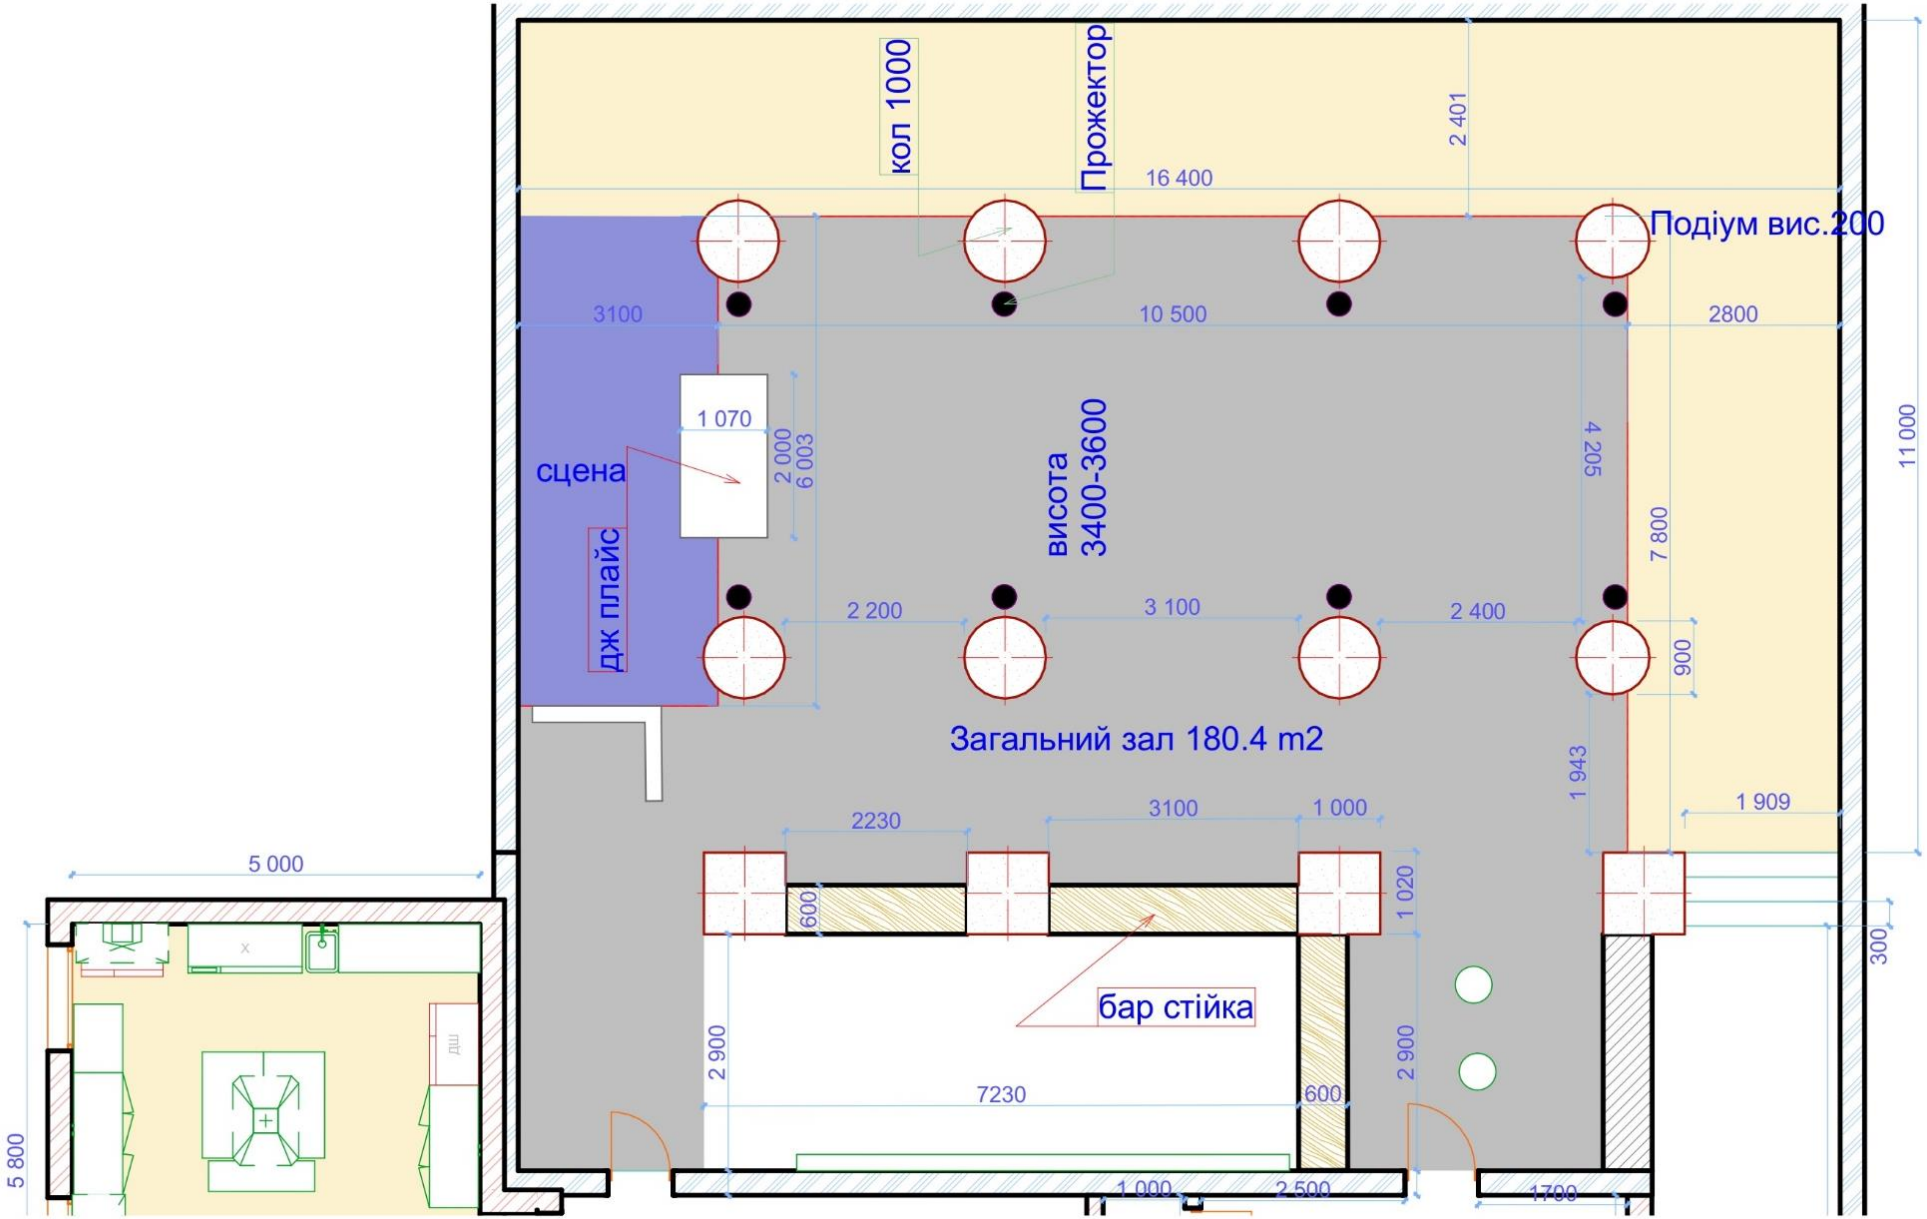
кол 1000
Прожектор
2 401
16 400
Подіум вис.200
3100
10 500
2800
1 070
2 000
6 003
сцена
дж плайс
висота
3400-3600
4 205
7 800
11 000
2 200
3 100
2 400
900
Загальний зал 180.4 m2
1 943
1 909
2230
3100
1 000
5 000
600
1 020
300
бар стійка
2 900
2 900
7230
600
5 800
1 000
2 500
1700

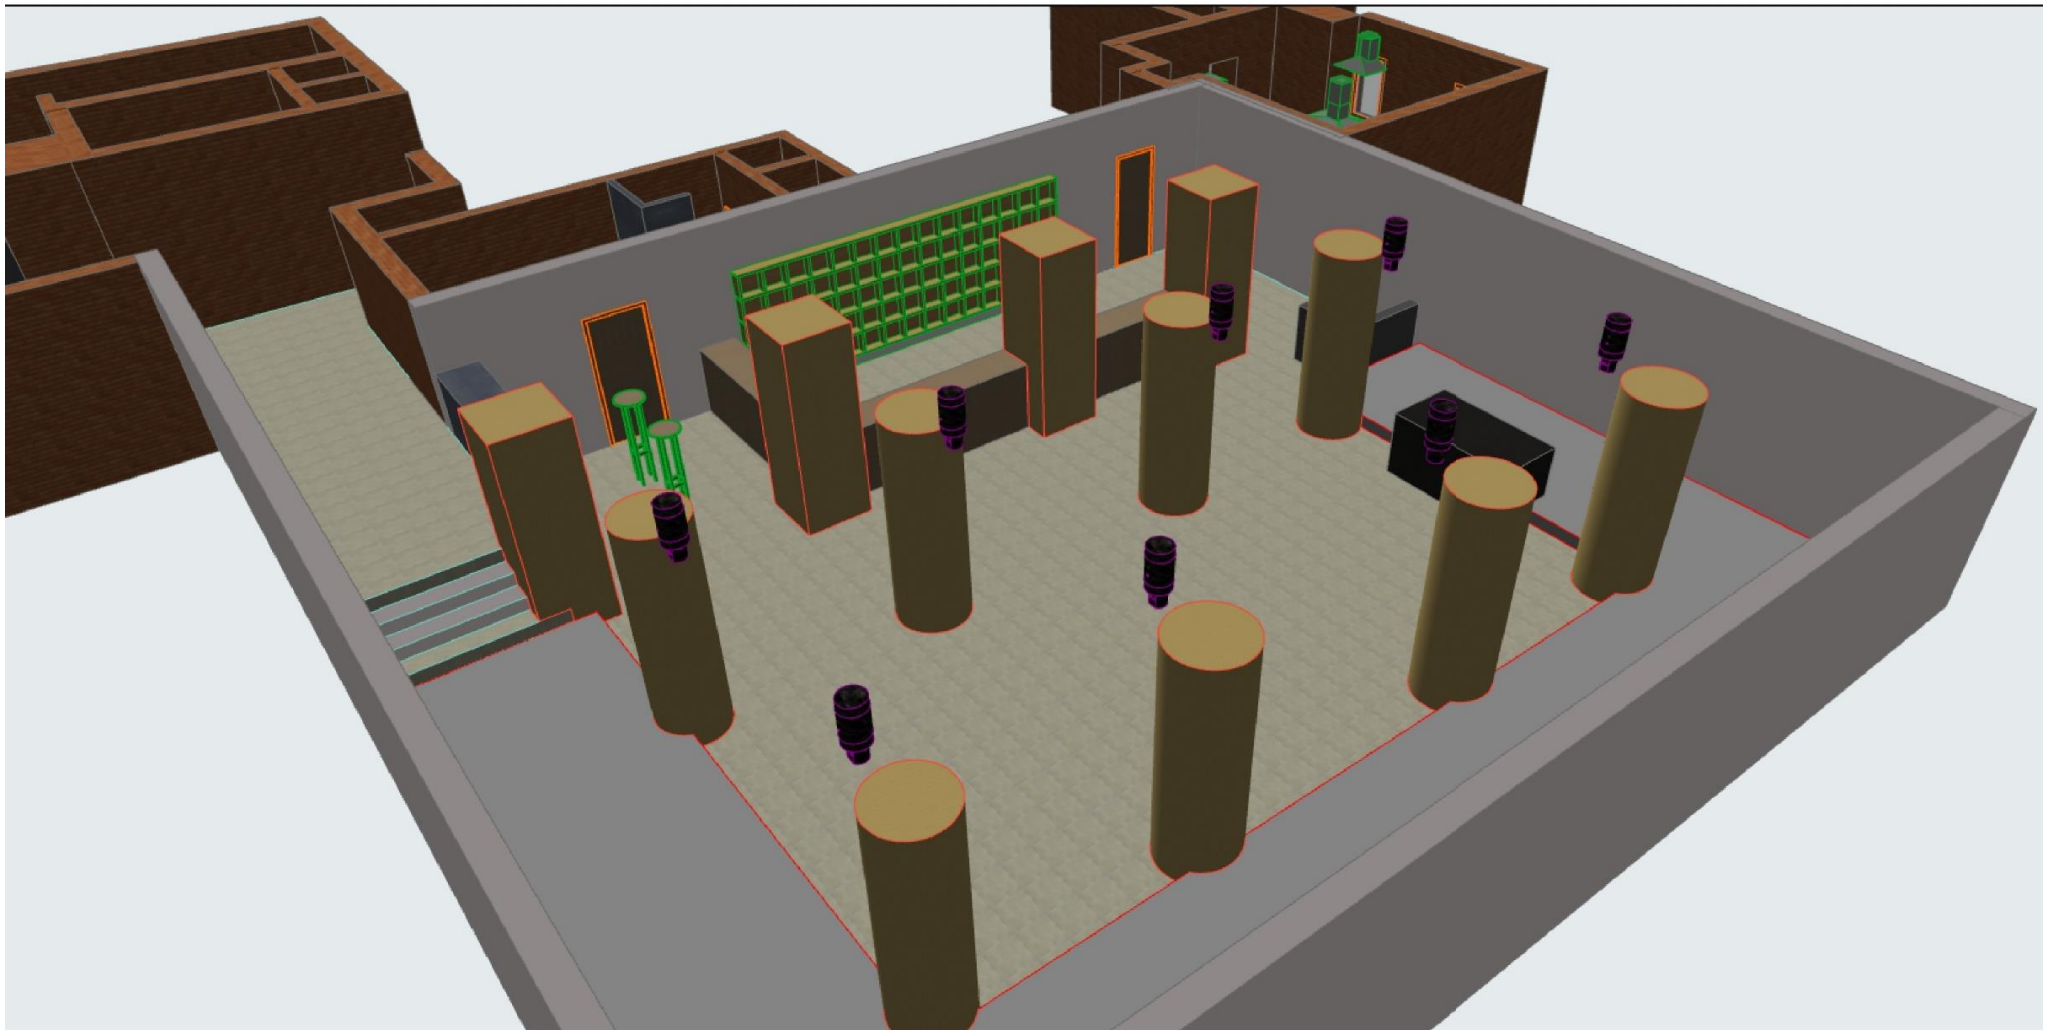

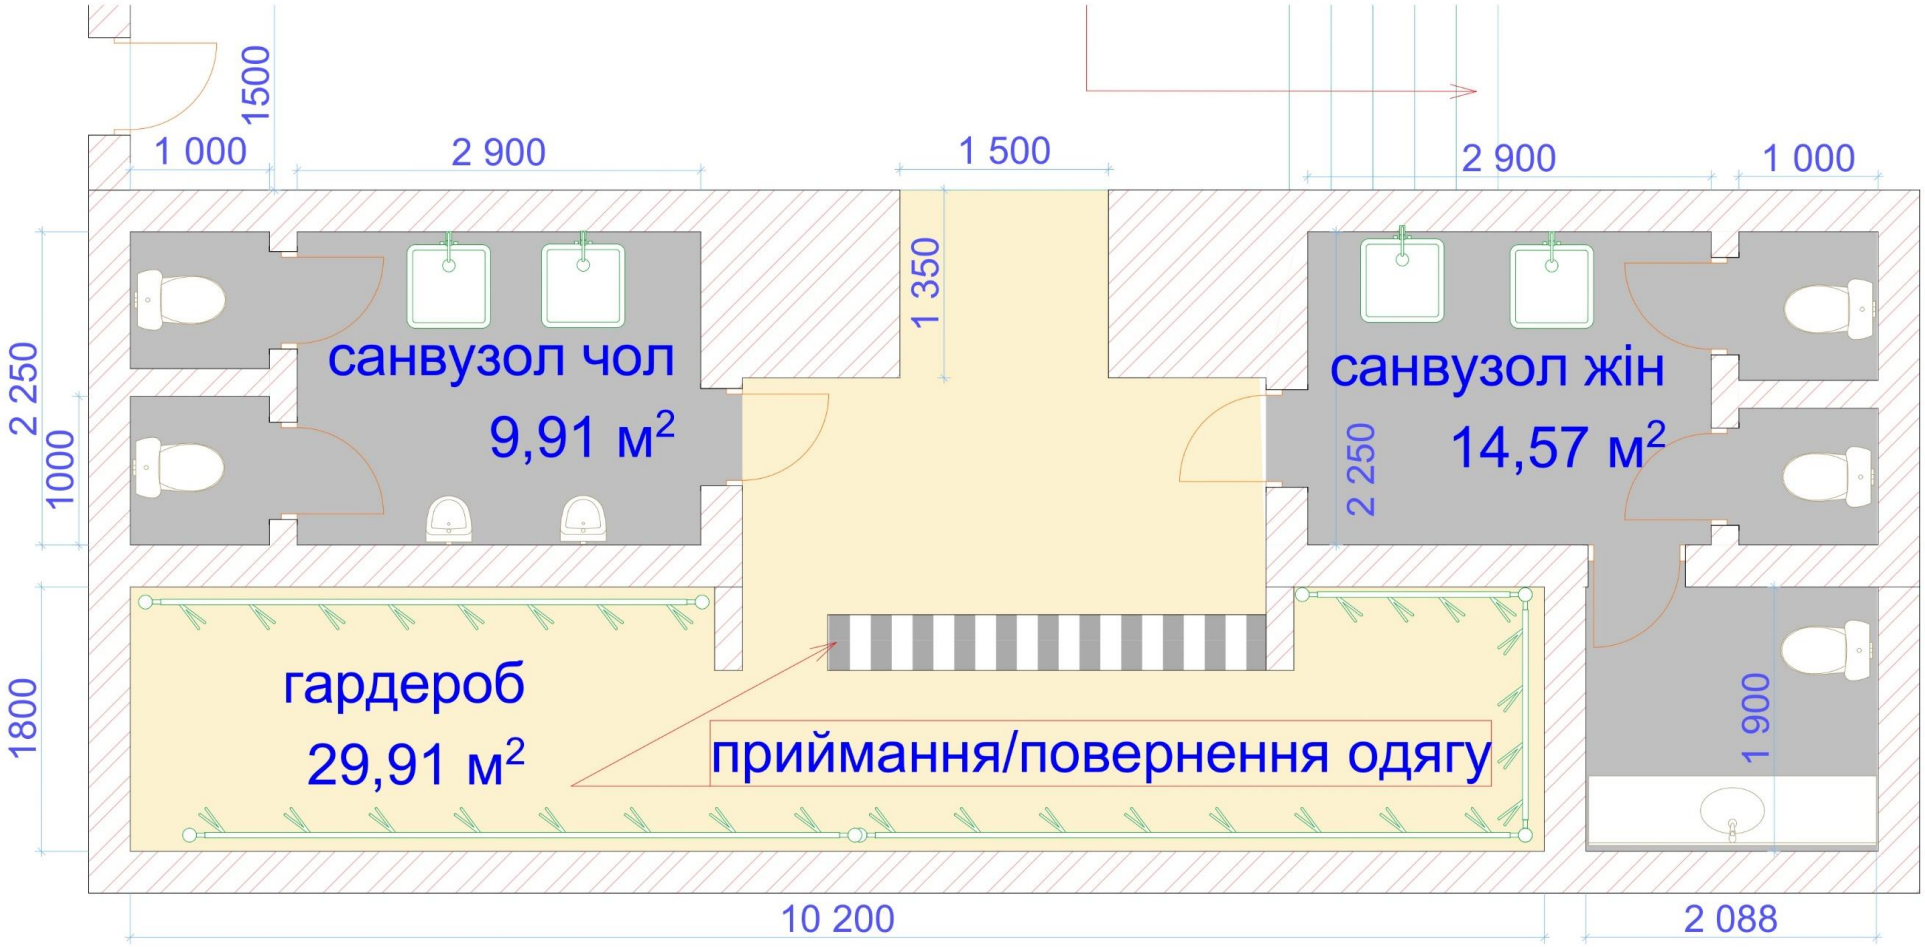
1500
1 000
2 900
1 500
2 900
1 000
1 350
2 250
1000
санвузол чол
9,91 м2
санвузол жін
14,57 м2
2 250
1800
гардероб
29,91 м2
приймання/повернення одягу
1 900
10 200
2 088

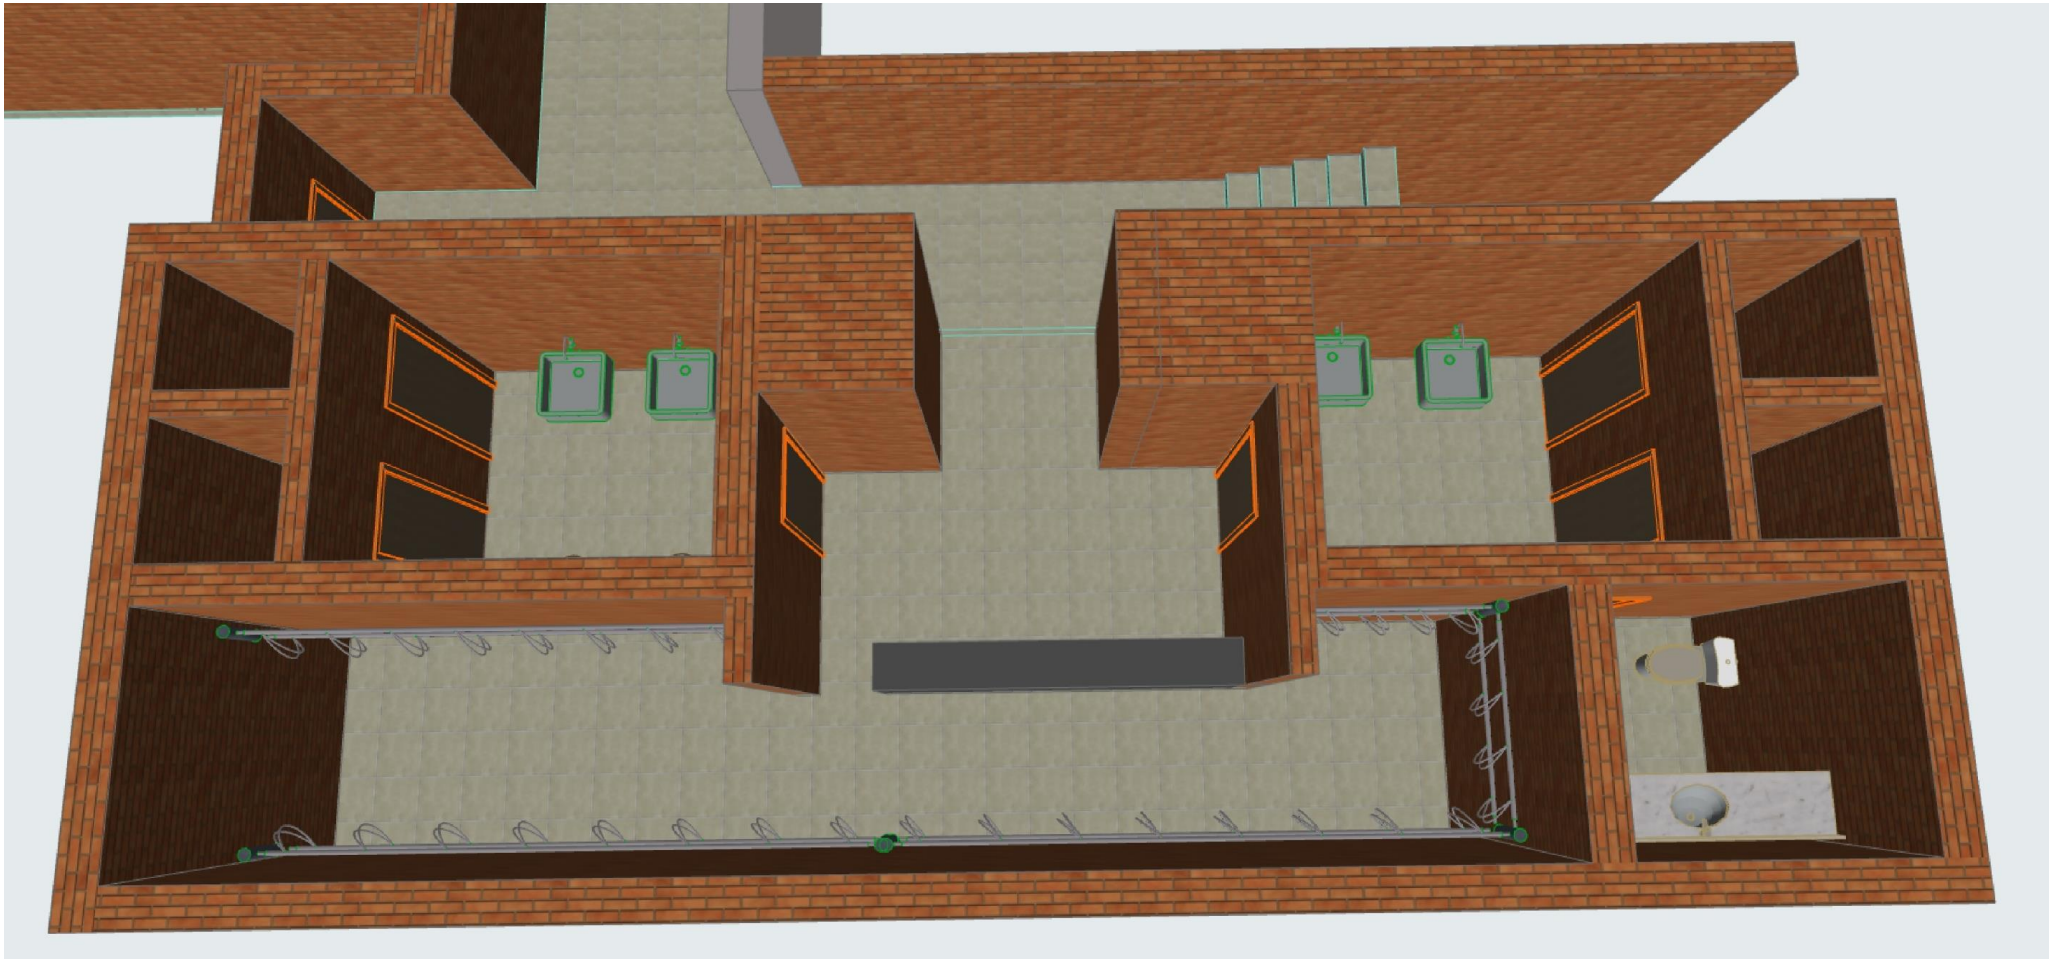

дш
пм
кухня
32,45 м2
комора з стілажами
19,04 м2
5 000
5 800
800
4 600
4 000

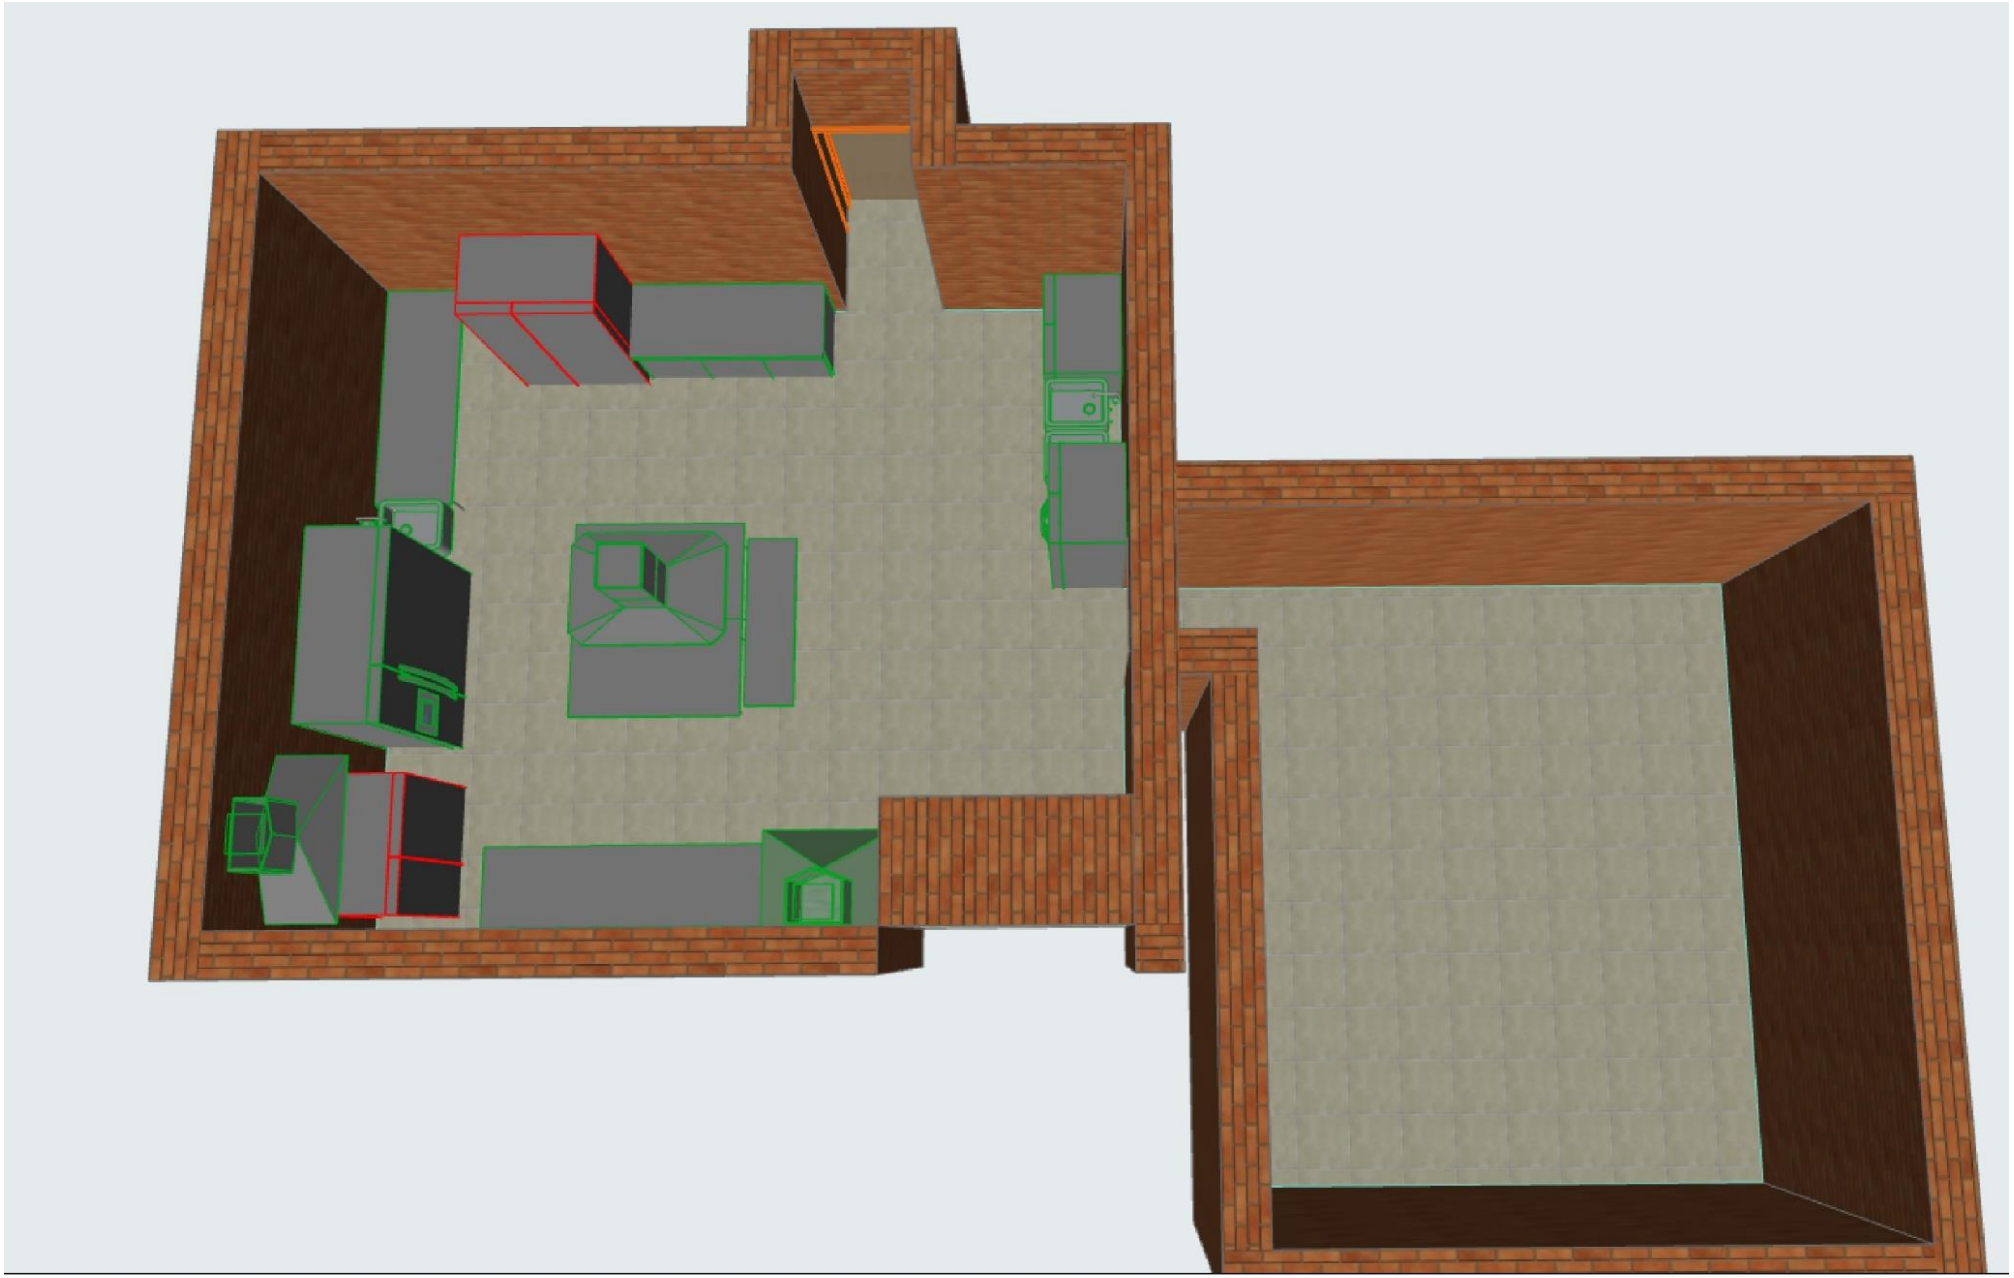

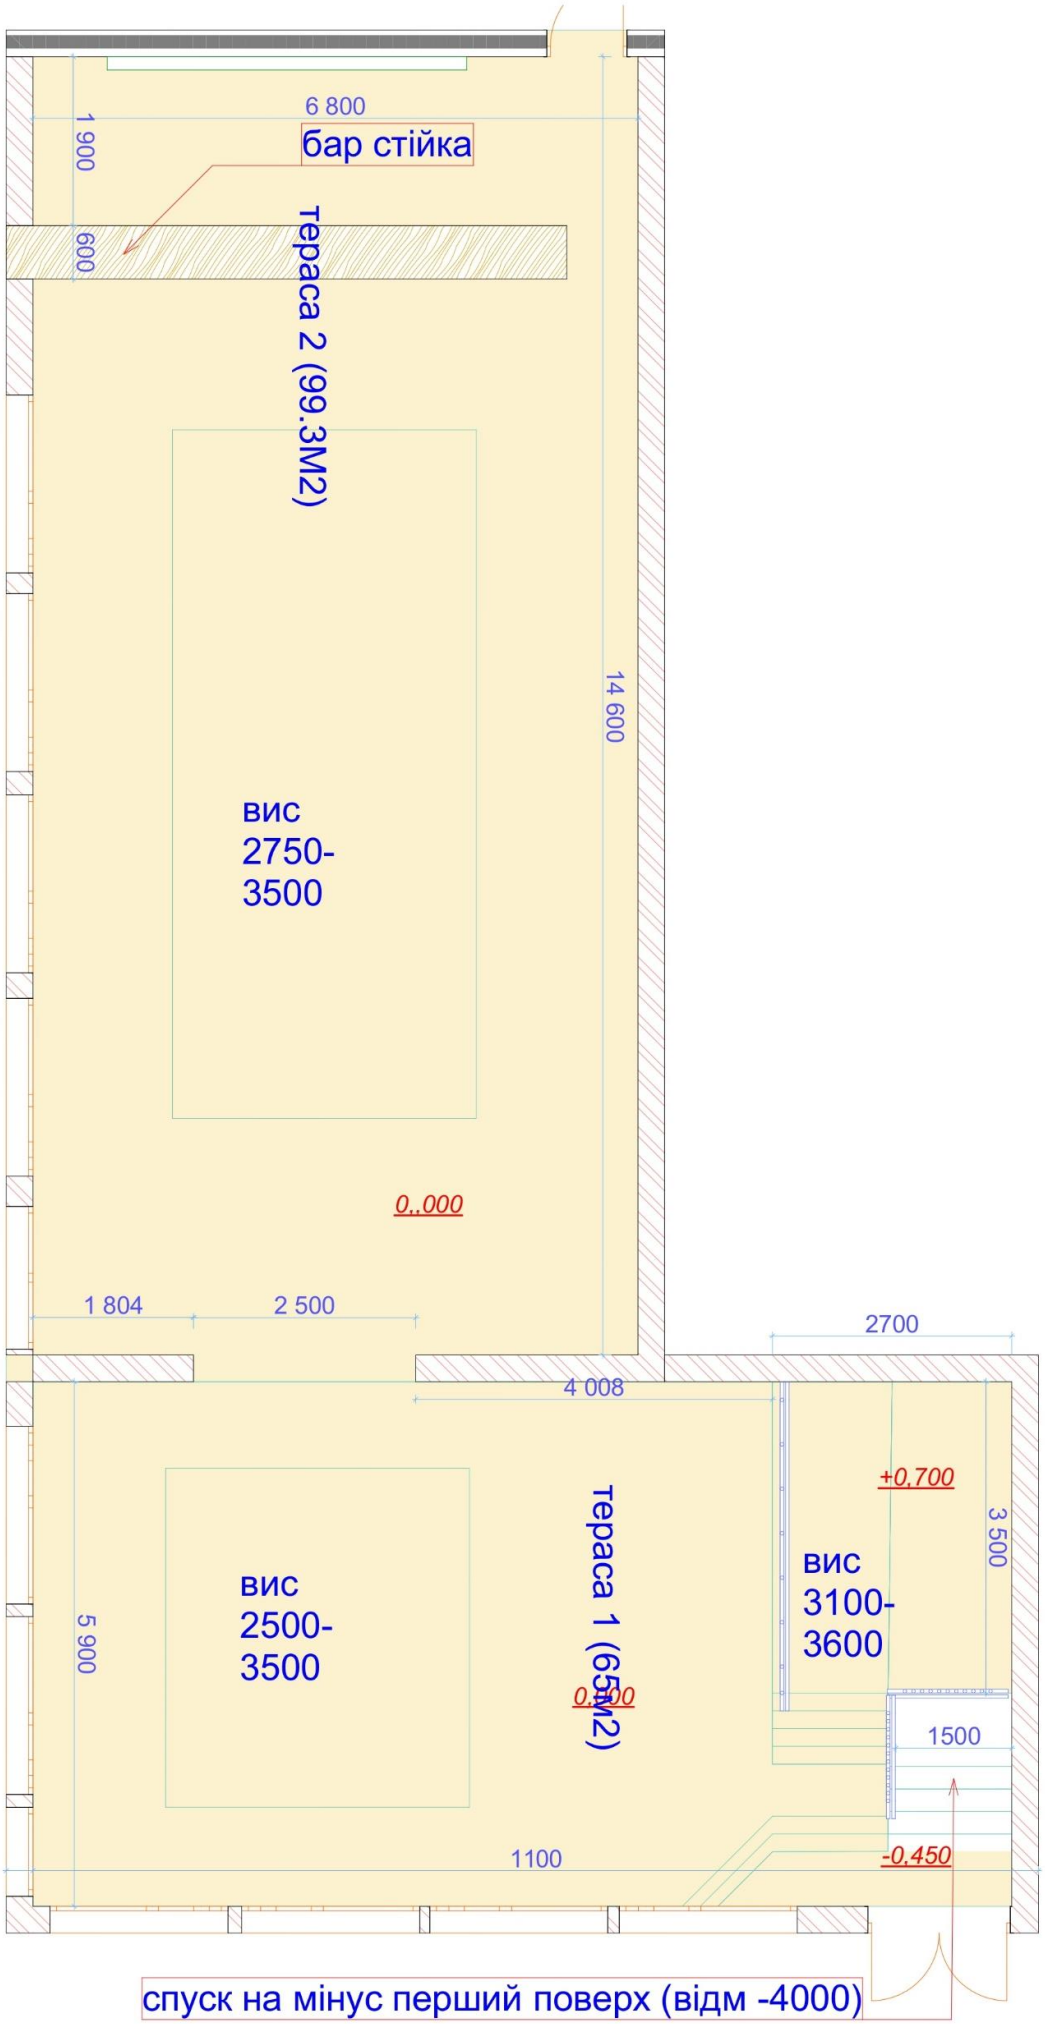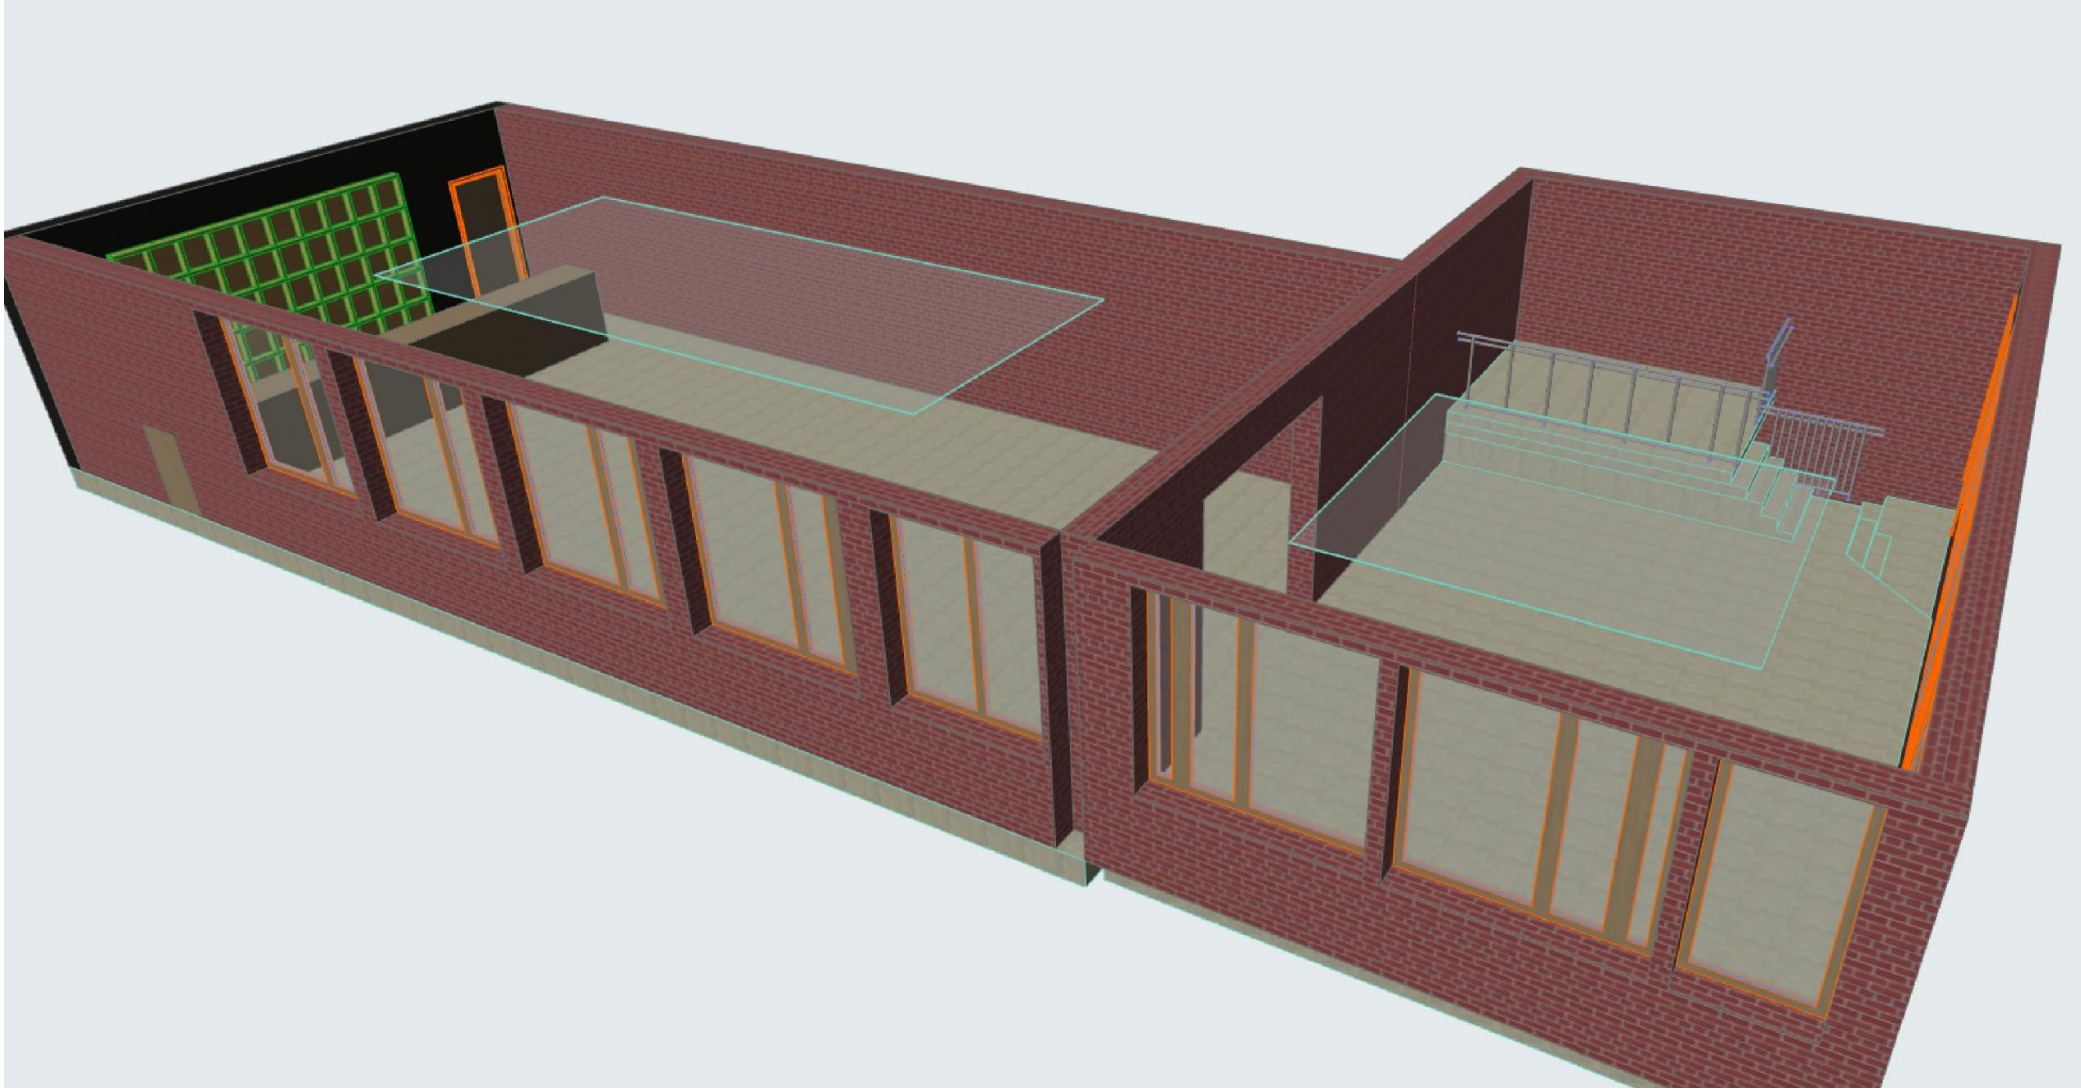
6 800
1 900
бар стійка
600
тераса 2 (99.3М2)
14 600
вис
2750-
3500
0.,000
1 804
2 500
2700
4 008
+0,700
3 500
вис
3100-
3600
вис
2500-
3500
5 900
тераса 1 (65М2)
0,000
1500
1100
-0,450
спуск на мінус перший поверх (відм -4000)